


Jednostka ewidencyjna	Identyfikator nazwa	140501_1 Milanówek
Obręb ewidencyjny	Identyfikator nazwa	140501_1.0010 05-10
Skala mapy		1:500
Sekcja mapy		7.171.18.11.2.2;2.4
Nazwa układu współrzędnych	prostopadłych płaskich wysokości	PUMG 2000 Kronstadt '86
Oznaczenie granic obszaru, który był przedmiotem aktualizacji		
Oznaczenie i informacje o służebnościach gruntowych mających wpływ na zagospodarowanie gruntów, zlokalizowanych w granicach projektowanej inwestycji		wykonano bez ustalenia obciążeń
Oznaczenie i symbol konturu użytku gruntowego, który nie jest ujawniony w bazie danych ewidencji gruntów i budynków		
Nie wyklucza się istnienia w terenie innych nie wykazanych na niniejszej mapie urządzeń podziemnych, które nie były zgłoszone do inwentaryzacji		
Mapa niniejsza może służyć do opracowania projektu technicznego i uzgodnienia w ZUD		
Przedsiębiorstwo Usługowo-Projektowe GEODETA UPRAWNIENIY Cichacka Ewa Katarzyna 05-825 Górzski Mazowiec, ul. 3 Maja 4 Regon 141774174 Zosw M.G.P.B 10365		
Nazwa, imię i nazwisko wykonawcy oraz data i podpis osoby reprezentującej wykonawcę	Imię i nazwisko, nr uprawnień oraz data i podpis geodety uprawnionego który opracował mapę	

*Załącznik nr 1
do zapytania ofertowego
m 2T/1/2021.*

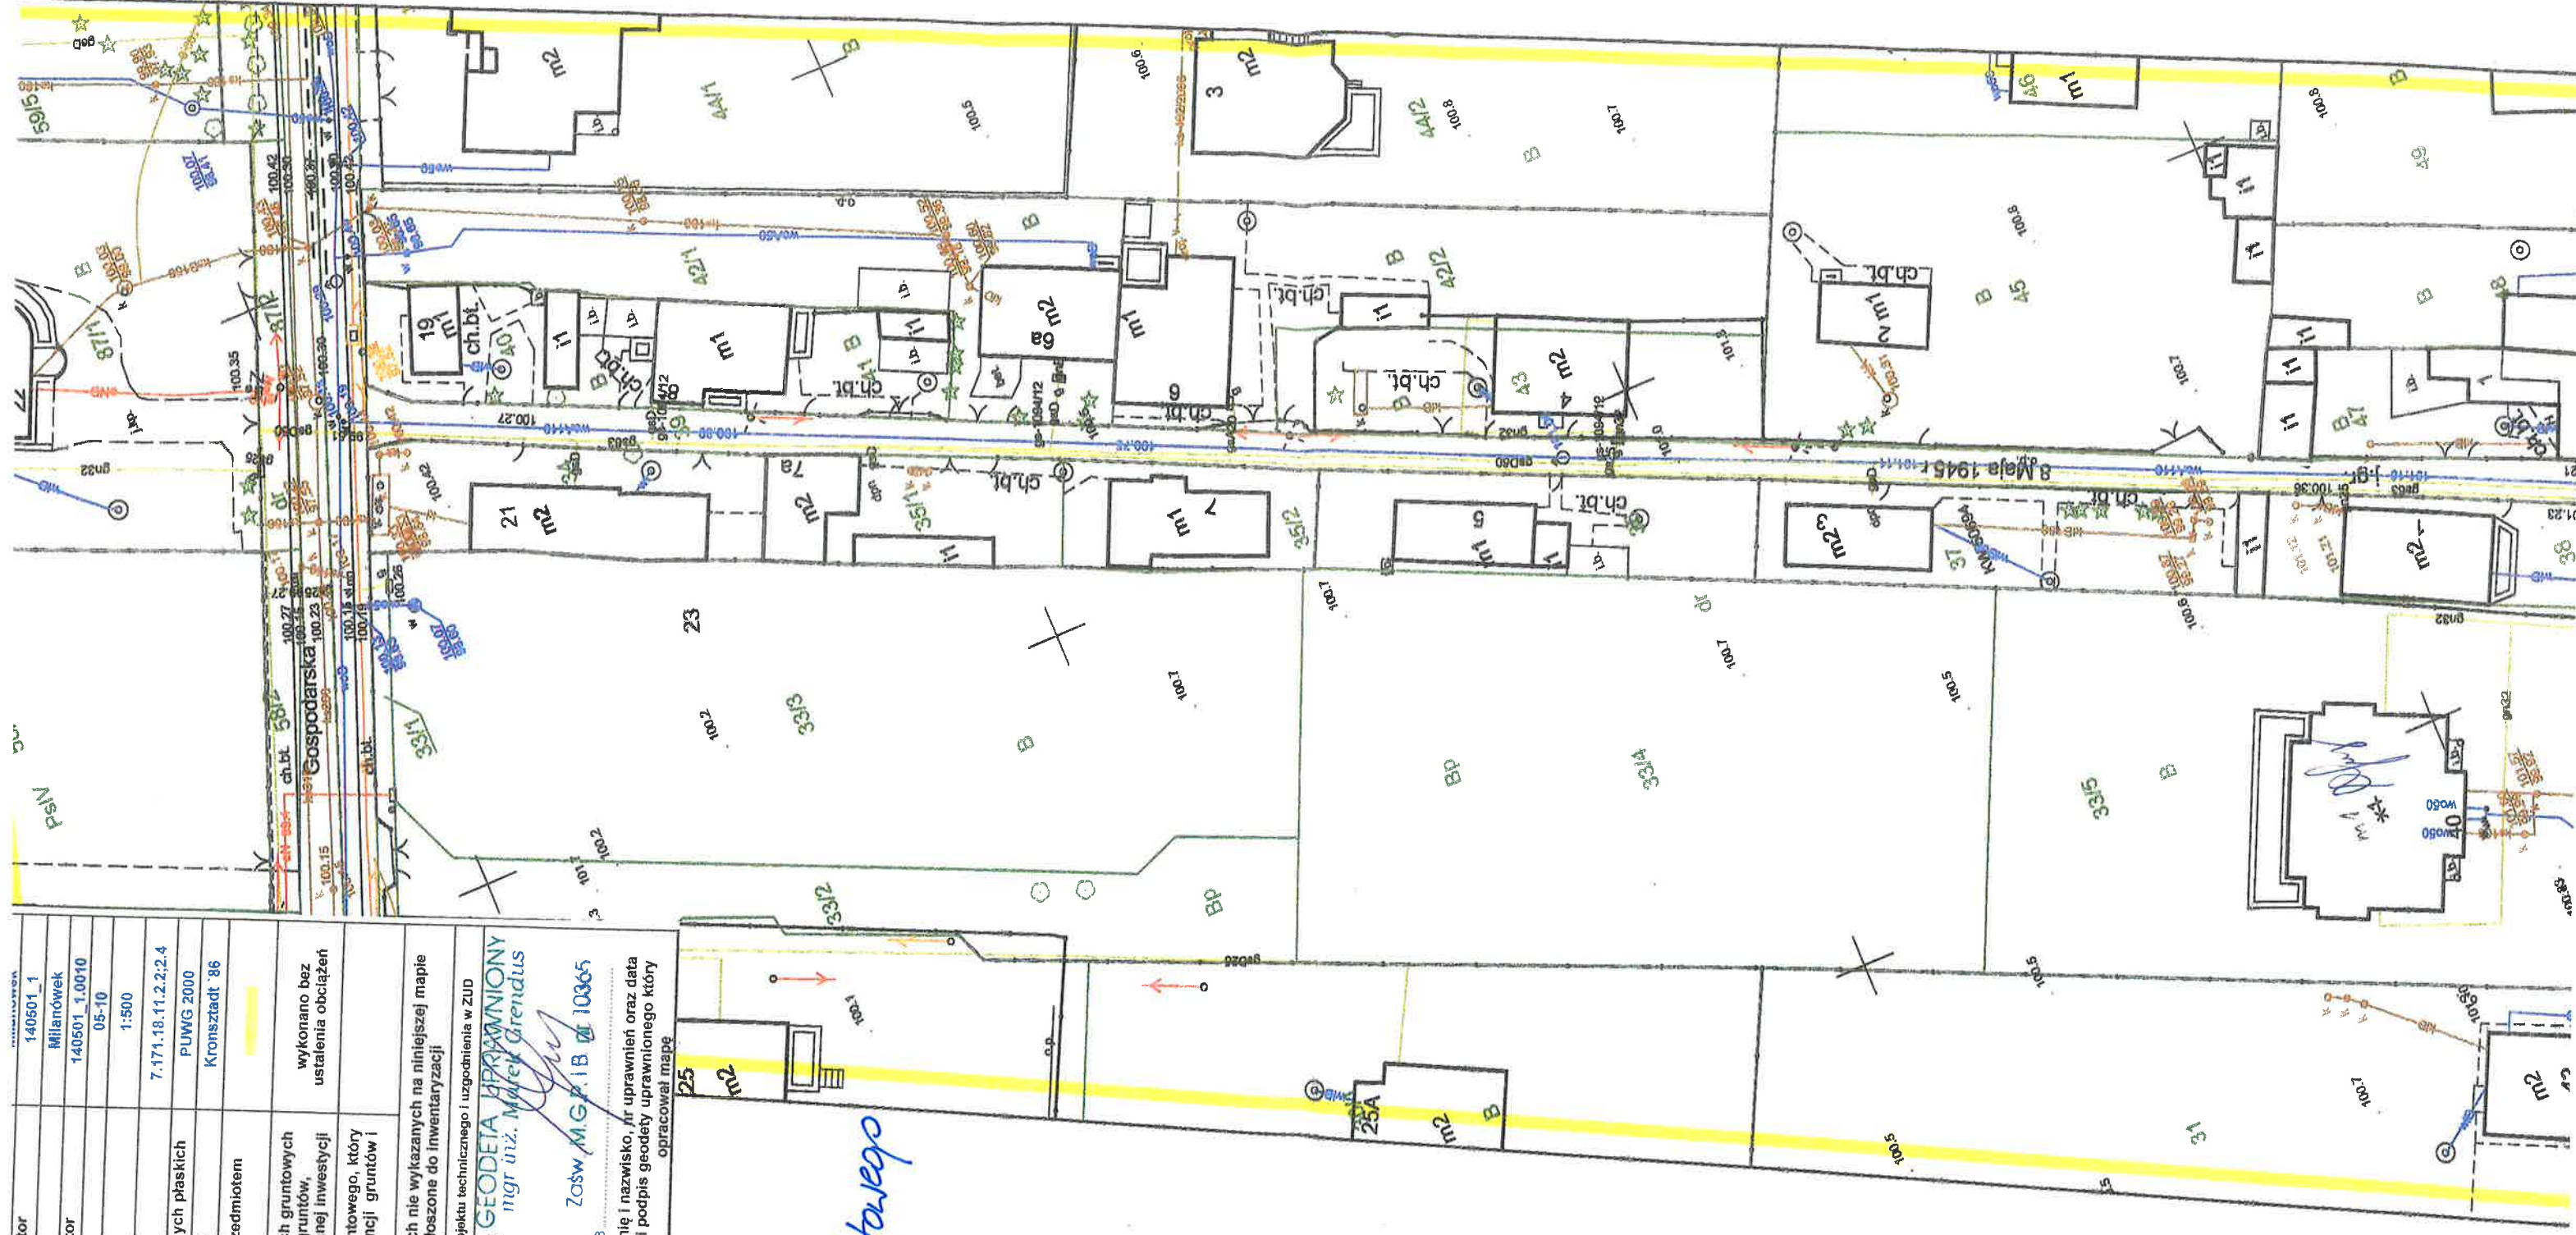



STAROSTA GRODZISKI

Przebieg się, że niniejszy dokument został opracowany w wyniku prac geodetycznych i kartograficznych, których rezultatem była dostarczona techniczny rysunek do ewidencji i planu sytuacyjnego, z uwagi, że plan geodetyczny i kartograficzny jest ewidencyjny materiał geodezyjny, z dnia 14.05.2011 r. 83752

17. PAZ, 2018

me inż. J. GOSIŃSKI
zgodnie z danymi z urzędu
Dokumentacja techniczna i projektowa